



室内高 2.6m(1部2.4m)

床面積 125㎡

庭面積 80㎡

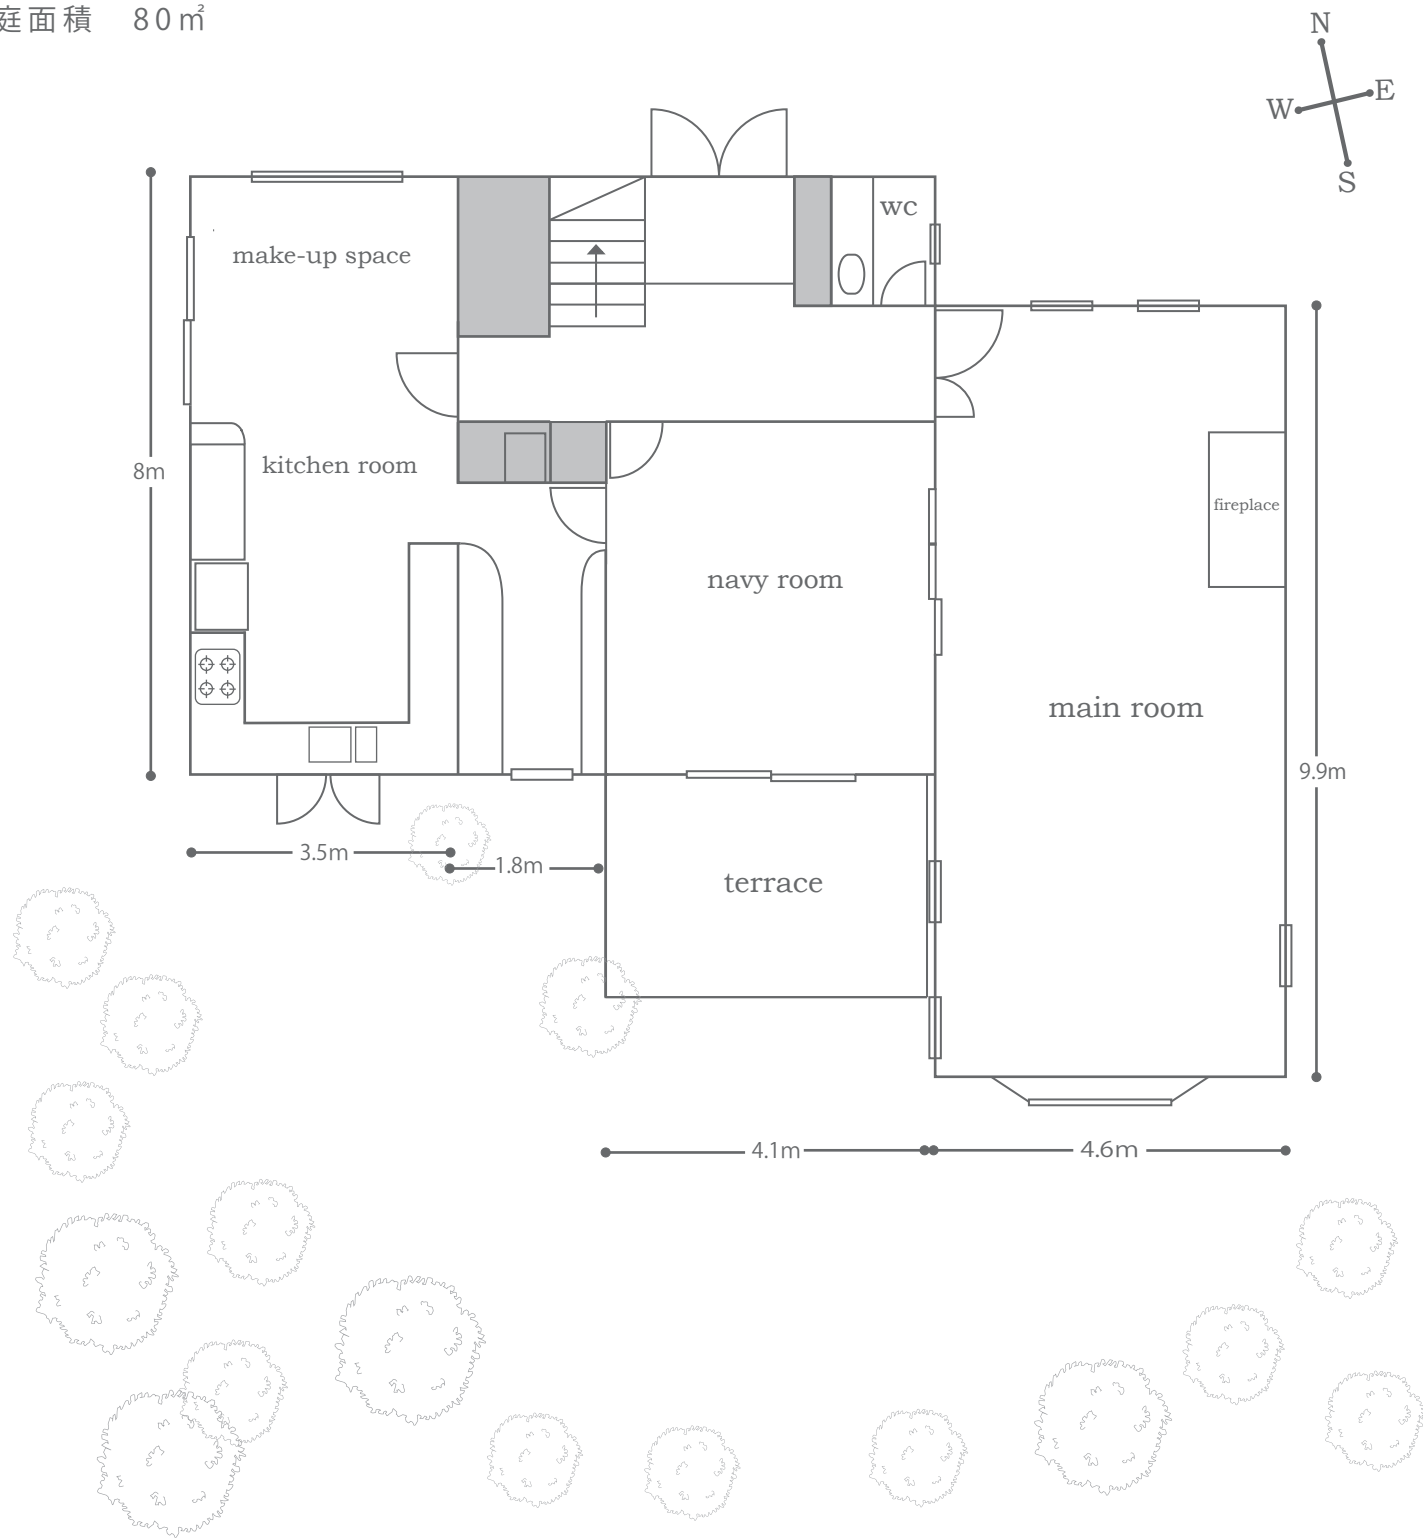

- 電気容量 ———— 最大60A
- 駐車台数 ———— 2台 (ハイエスクラス1台+高さ180cmまで1台)
- 電源車の使用は要相談
- 火気の使用(キッチン含む)は要相談
-  は立ち入り、使用のできないスペースです。